


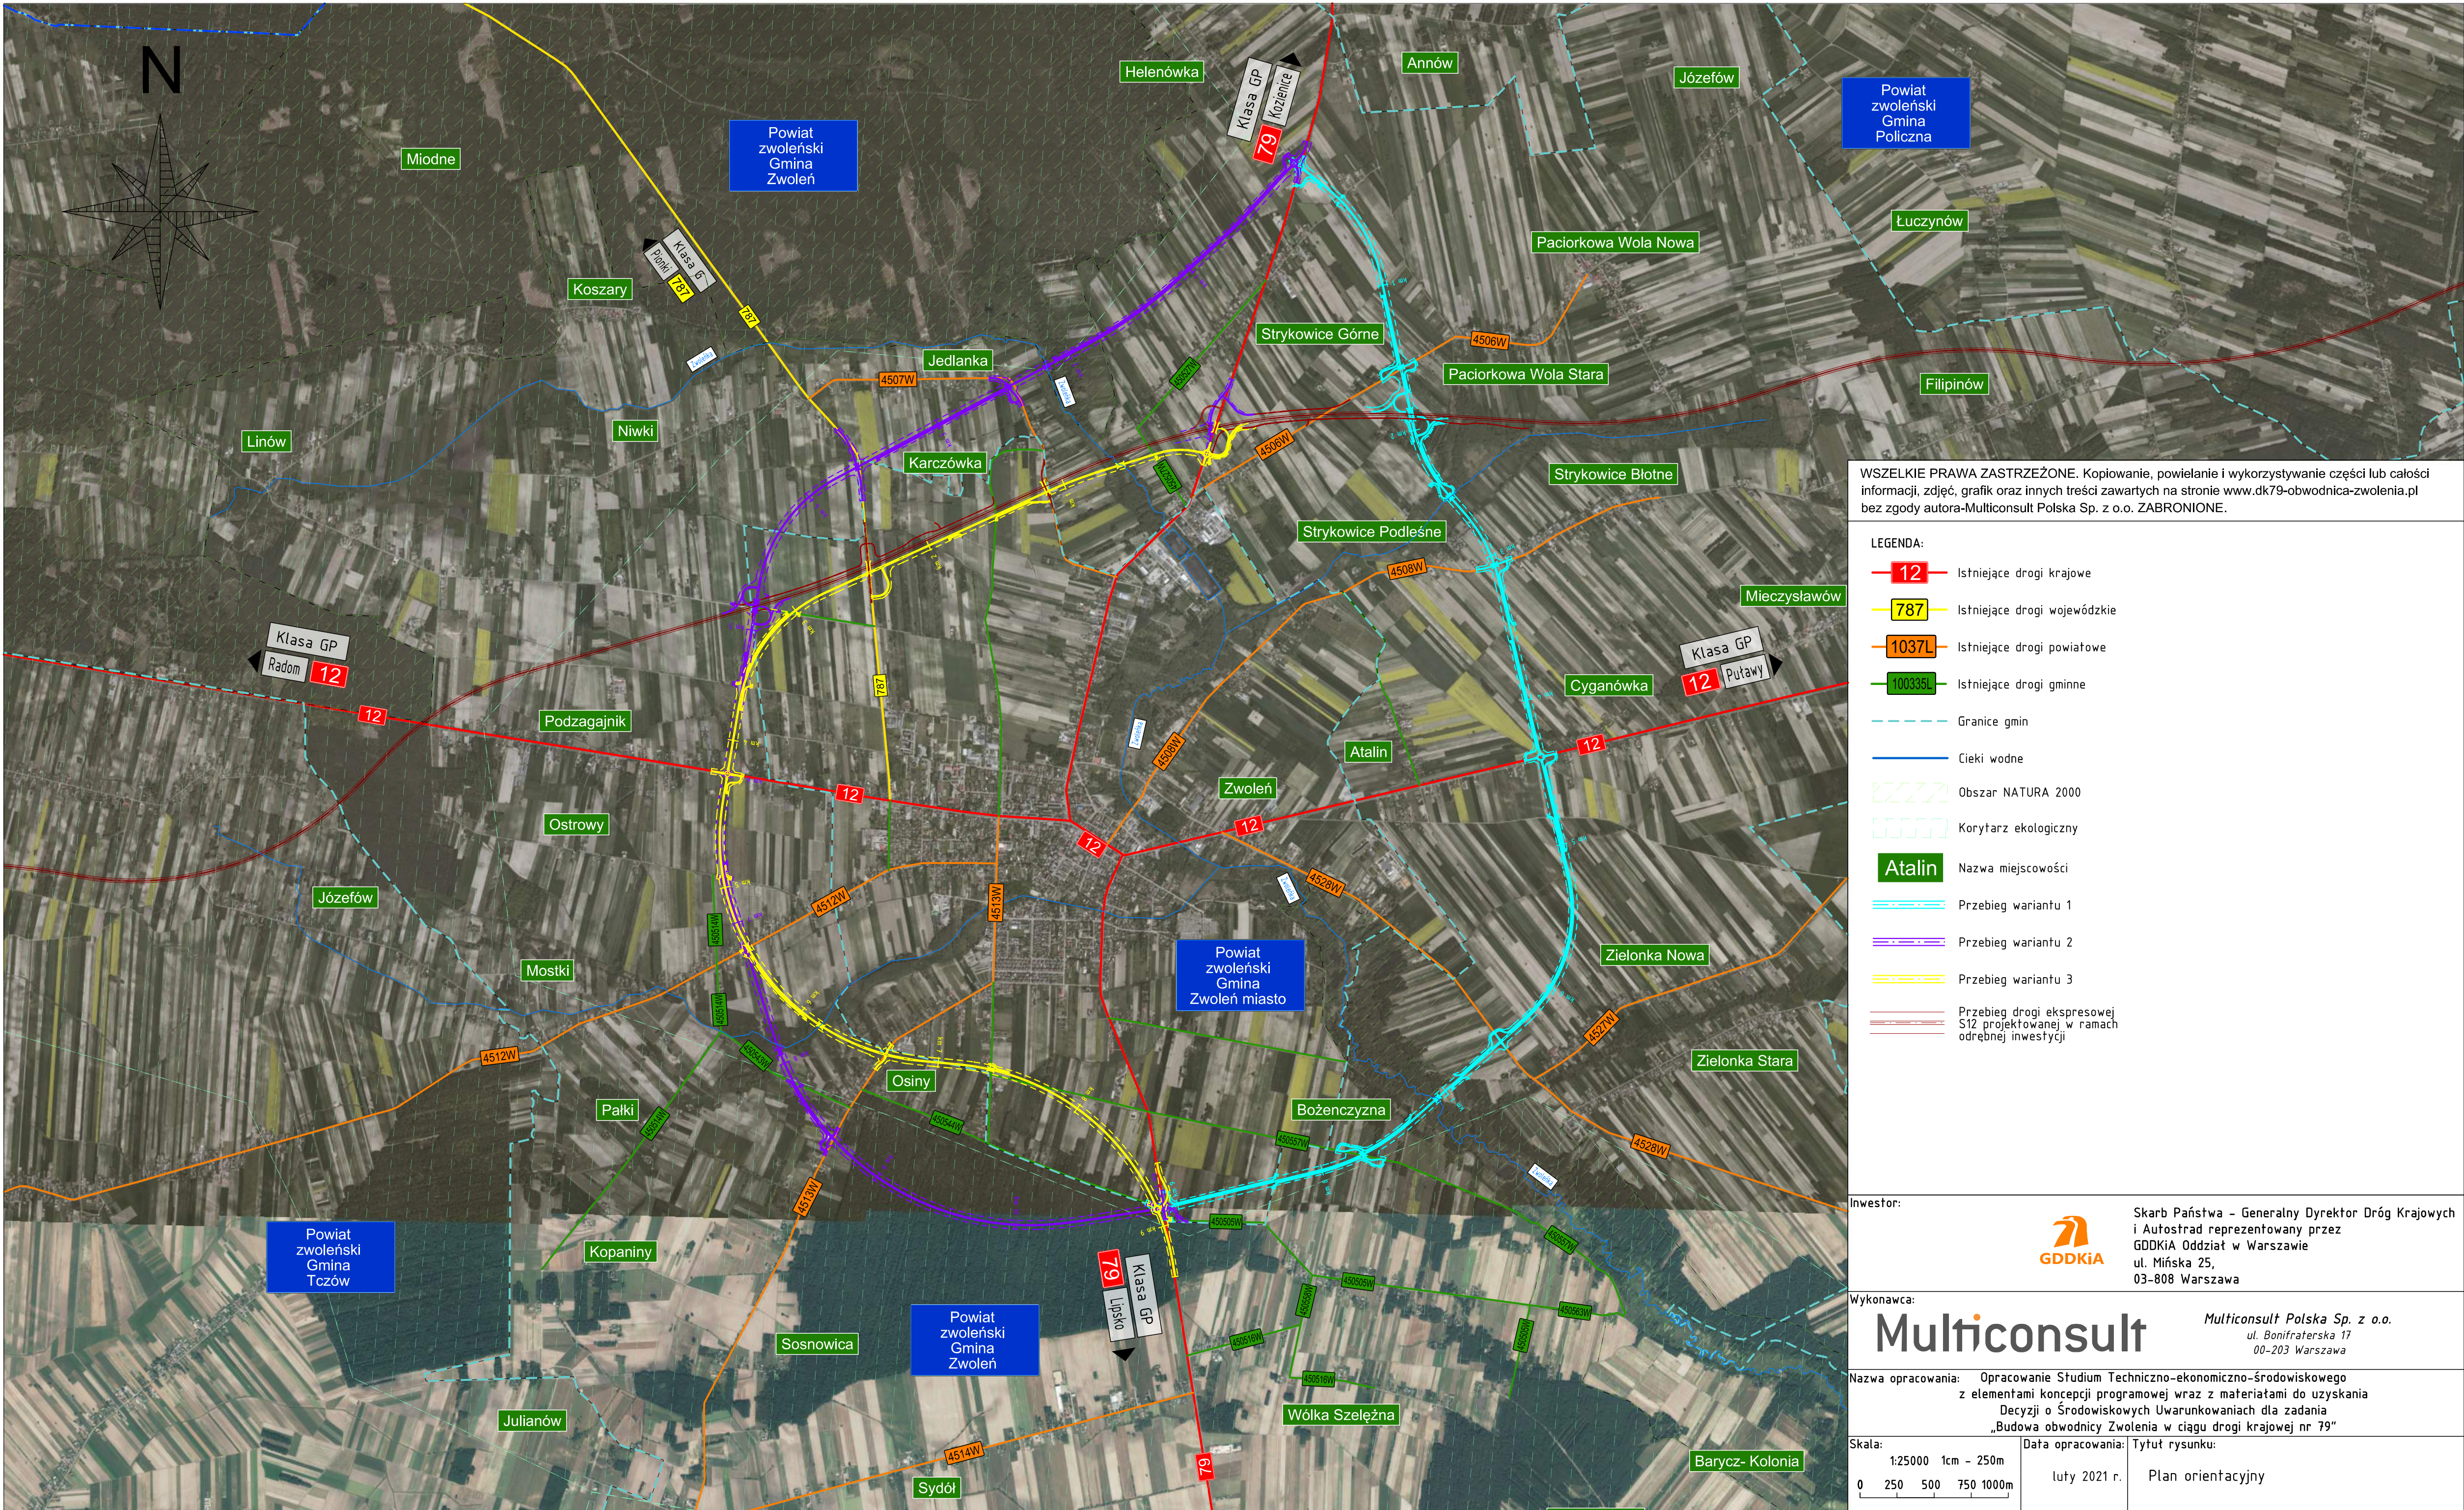

WSZELKIE PRAWA ZASTRZEŻONE. Kopiowanie, powielanie i wykorzystywanie części lub całości informacji, zdjęć, grafik oraz innych treści zawartych na stronie www.dk79-obwodnica-zwolenia.pl bez zgody autora-Multiconsult Polska Sp. z o.o. ZABRONIONE.

LEGENDA:

12

Istniejące drogi krajowe

787

Istniejące drogi wojewódzkie

1037L

Istniejące drogi powiatowe

100335L

Istniejące drogi gminne

Granice gmin

Cieki wodne

Obszar NATURA 2000

Korytarz ekologiczny

Atalin

Nazwa miejscowości

Przebieg wariantu 1

Przebieg wariantu 2

Przebieg wariantu 3

Przebieg drogi ekspresowej S12 projektowanej w ramach odrębnej inwestycji

Inwestor:



Skarb Państwa – Generalny Dyrektor Dróg Krajowych i Autostrad reprezentowany przez
GDDKiA Oddział w Warszawie
ul. Mińska 25,
03-808 Warszawa

Wykonawca:



Multiconsult Polska Sp. z o.o.
ul. Bonifraterska 17
00-203 Warszawa

Nazwa opracowania:

Opracowanie Studium Techniczno-ekonomiczno-środowiskowego z elementami koncepcji programowej wraz z materiałami do uzyskania Decyzji o Środowiskowych Uwarunkowaniach dla zadania „Budowa obwodnicy Zwolenia w ciągu drogi krajowej nr 79”

Skala:

1:25000 1cm – 250m
0 250 500 750 1000m

Data opracowania:

Tytuł rysunku:
luty 2021 r. Plan orientacyjny